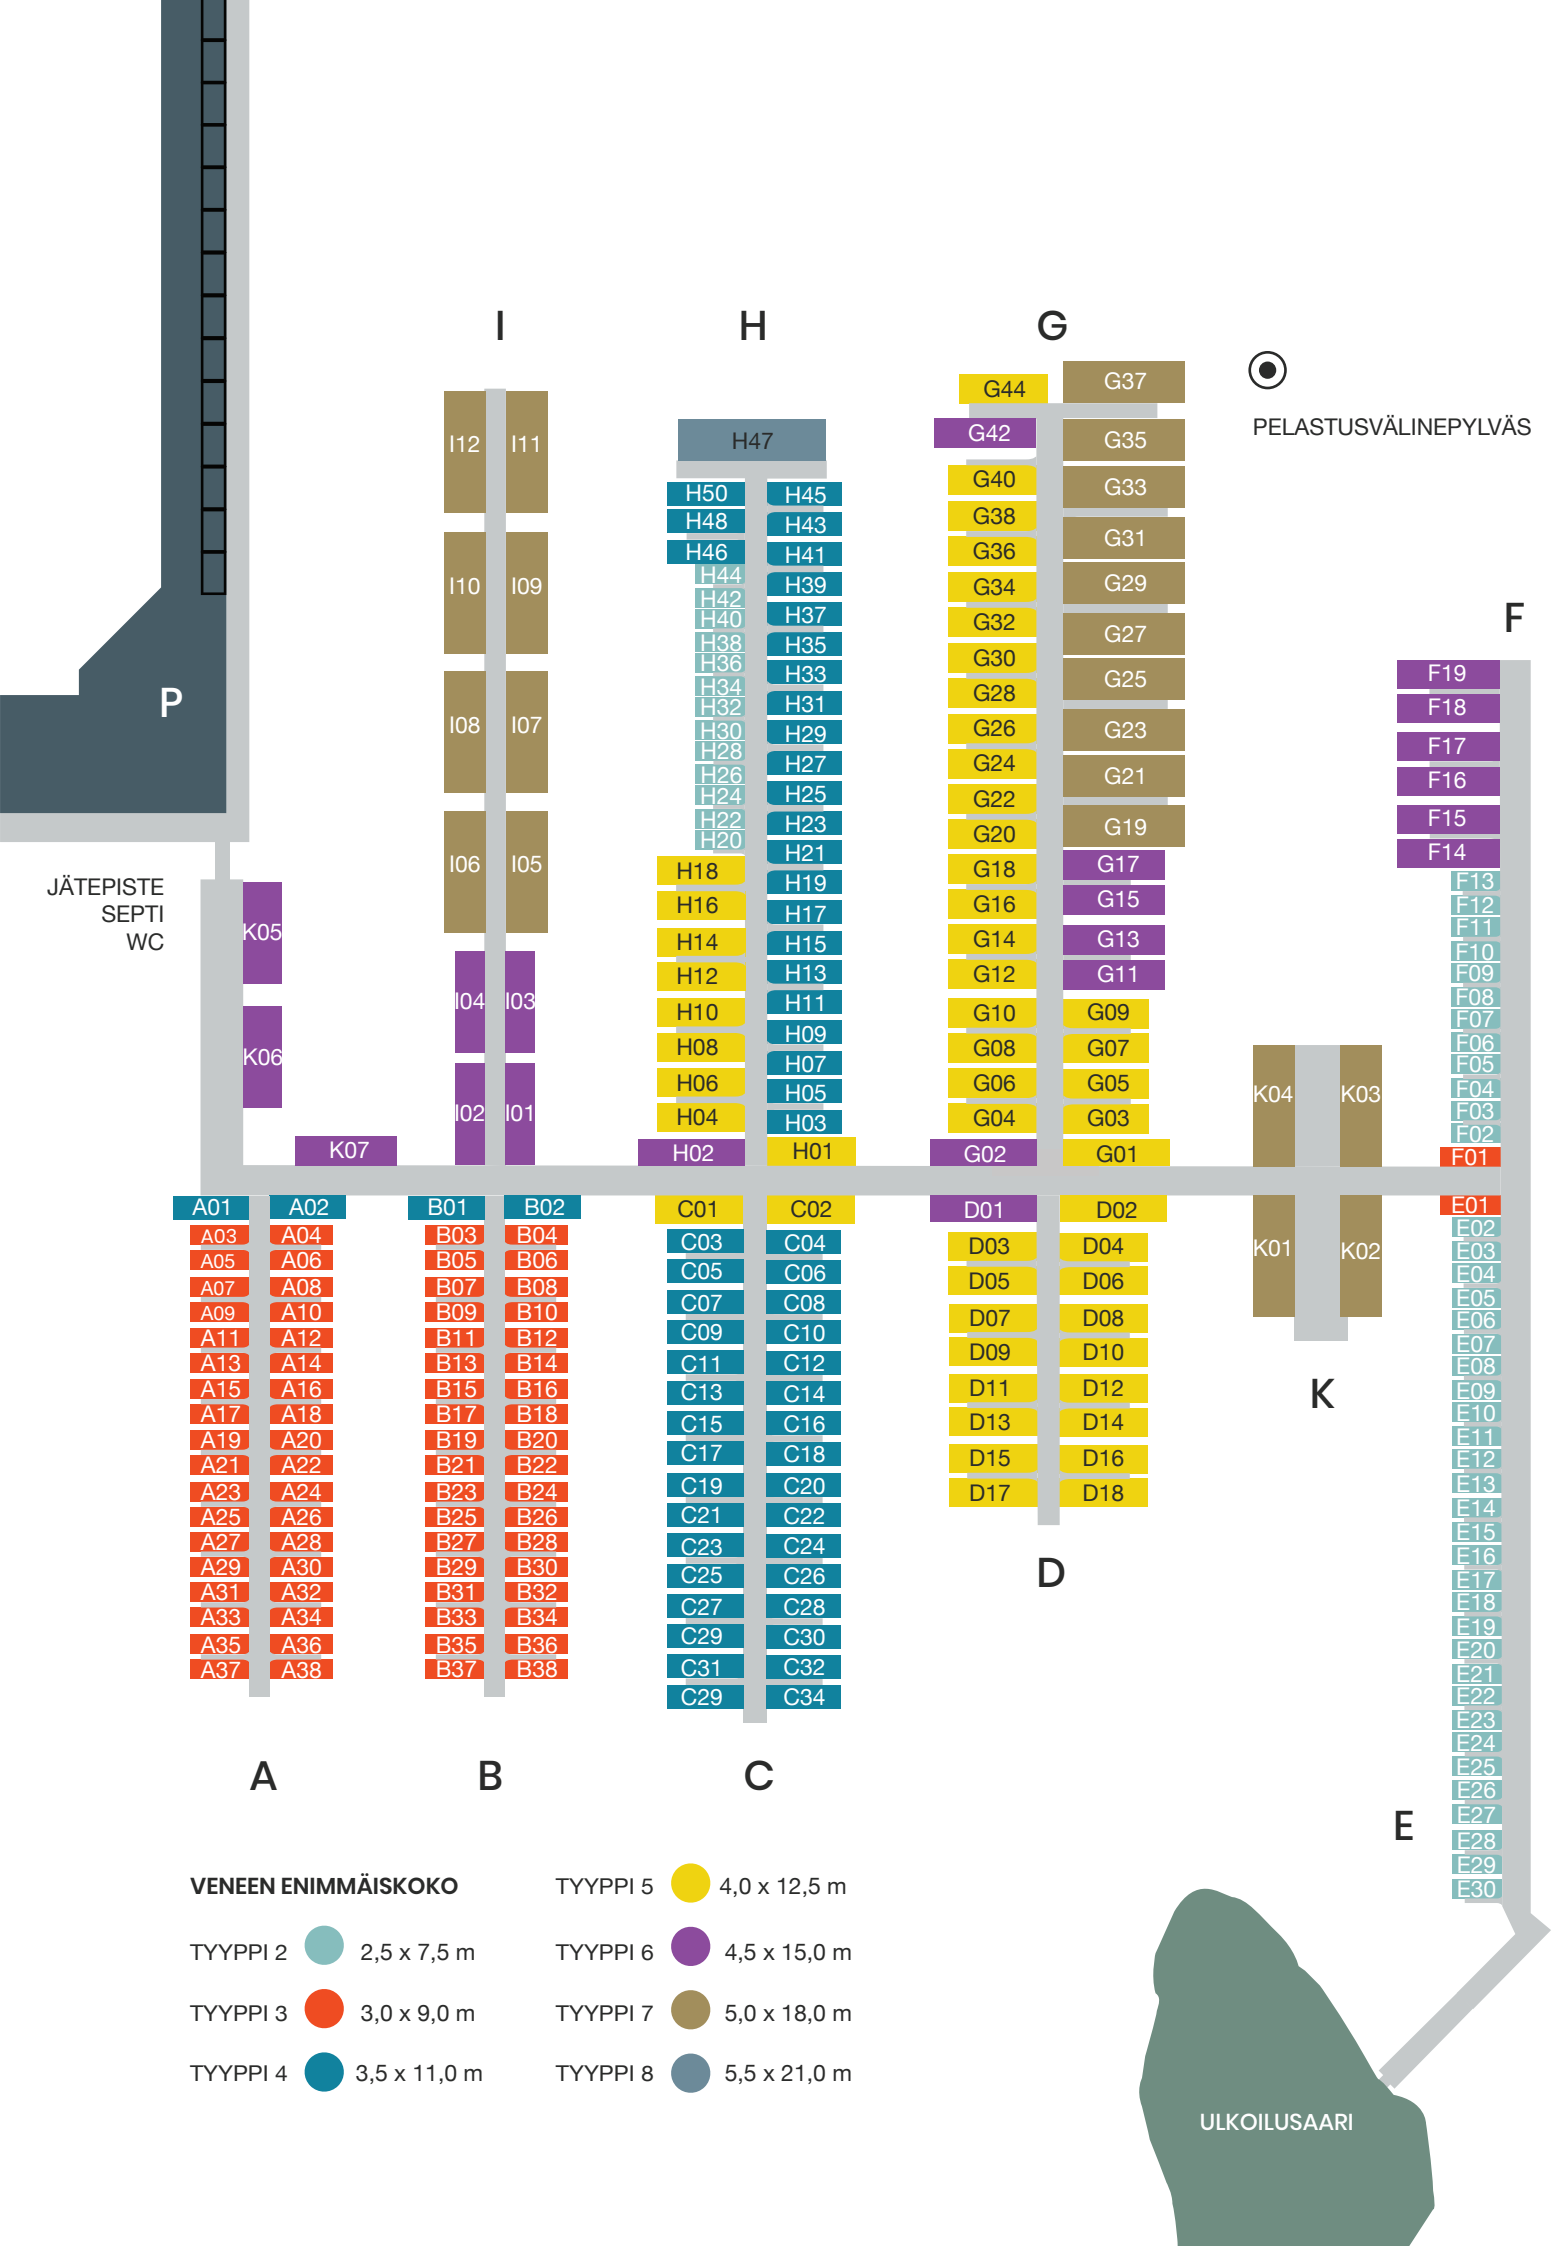
P
JÄTEPISTE
SEPTI
WC
PELASTUSVÄLINEPYLVÄS
ULKOILUSAARI
A
B
C
D
E
F
G
H
I
K
VENEEN ENIMMÄISKOKO
TYYPPI 2 2,5 x 7,5 m
TYYPPI 3 3,0 x 9,0 m
TYYPPI 4 3,5 x 11,0 m
TYYPPI 5 4,0 x 12,5 m
TYYPPI 6 4,5 x 15,0 m
TYYPPI 7 5,0 x 18,0 m
TYYPPI 8 5,5 x 21,0 m